
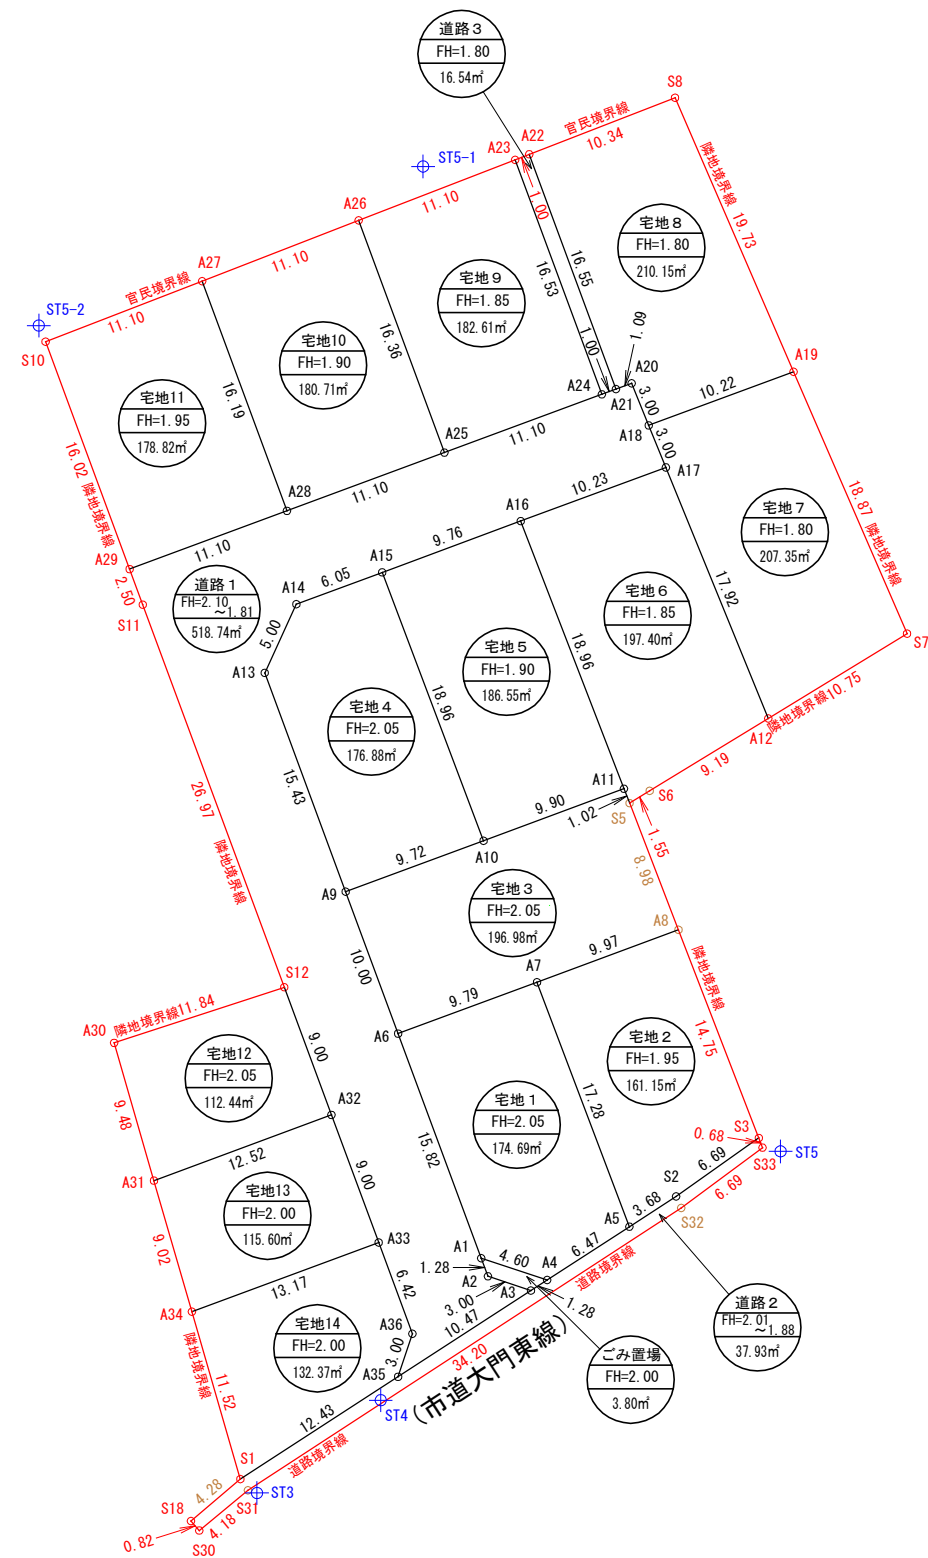


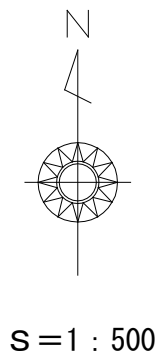

|       |                 |      |   |
|-------|-----------------|------|---|
| 工事名   | 竹矢町濱団地造成工事      |      |   |
| 場 所   | 松江市竹矢町1182外4筆   |      |   |
| 図面名   | 敷地求積図(1)        |      |   |
| 作成年月日 | 令和 5年 12月 8日    |      |   |
| 縮尺    | 1:500           | 図面番号 | 5 |
| 設計者   | 有限会社 春栄工業 狩野 春樹 |      |   |