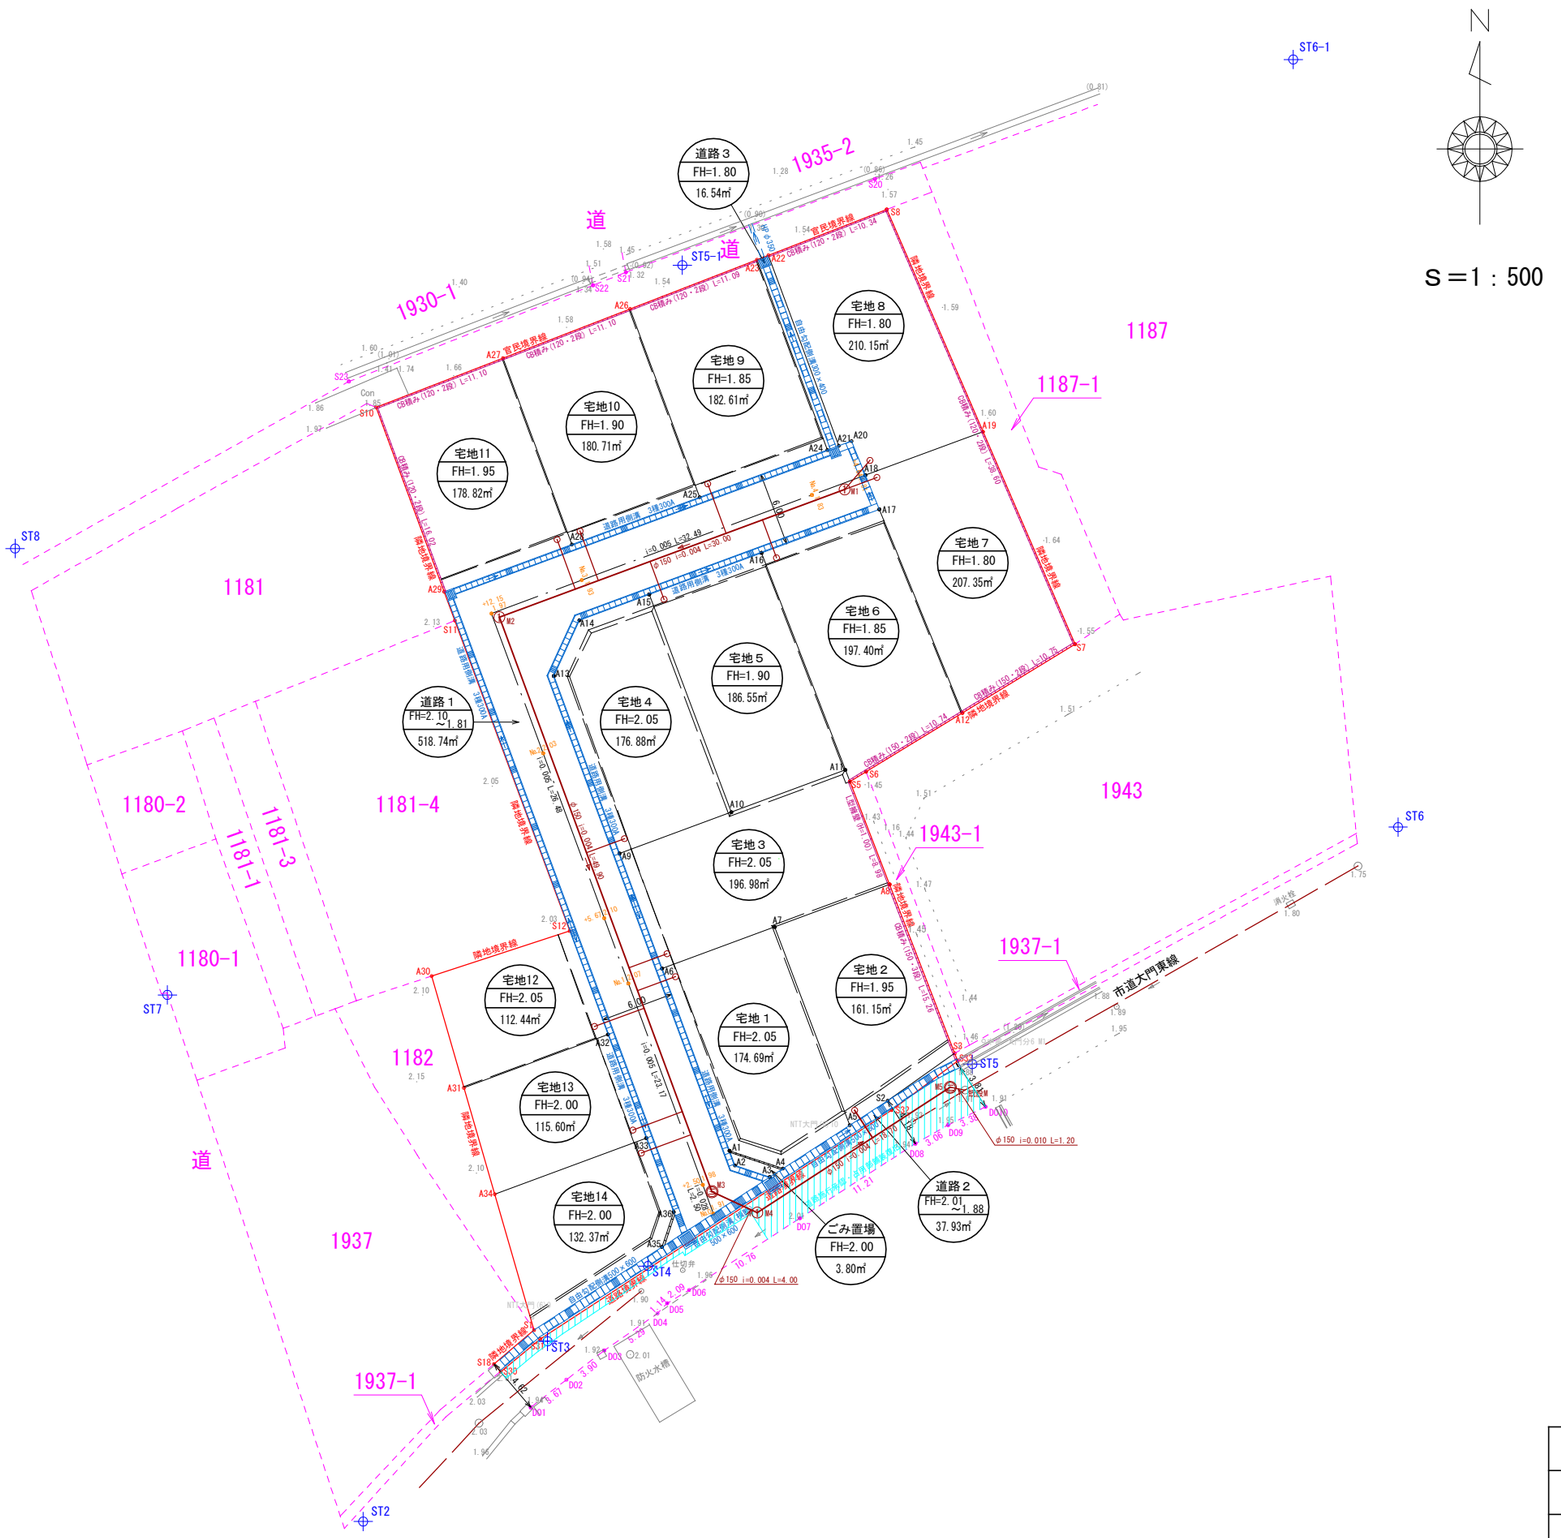


| 凡 | 例 |
|---|---|
| | 開発区域 |
| | 宅地(専用住宅) |
| | 道　　路 |
| | ゴミ置場 |
| | 下水道(新設) |
| | 下水道(既設) |
| ○ | 公 共 桝 |

| | | | |
|---|---|---|---|
| 工事名 | 竹矢町濱団地造成工事 | | |
| 場　所 | 松江市竹矢町1182外4筆 | | |
| 図面名 | 土地利用計画図 | | |
| 作成年月日 | 令和　5年　12月　26日 | | |
| 縮尺 | 1:500 | 図面番号 | 2 |
| 設計者 | 有限会社　春栄工業　　狩野　春樹 | | |